



**FACHADA B - B**  
ESCALA 1:75



**FACHADA A - A**  
ESCALA 1:75

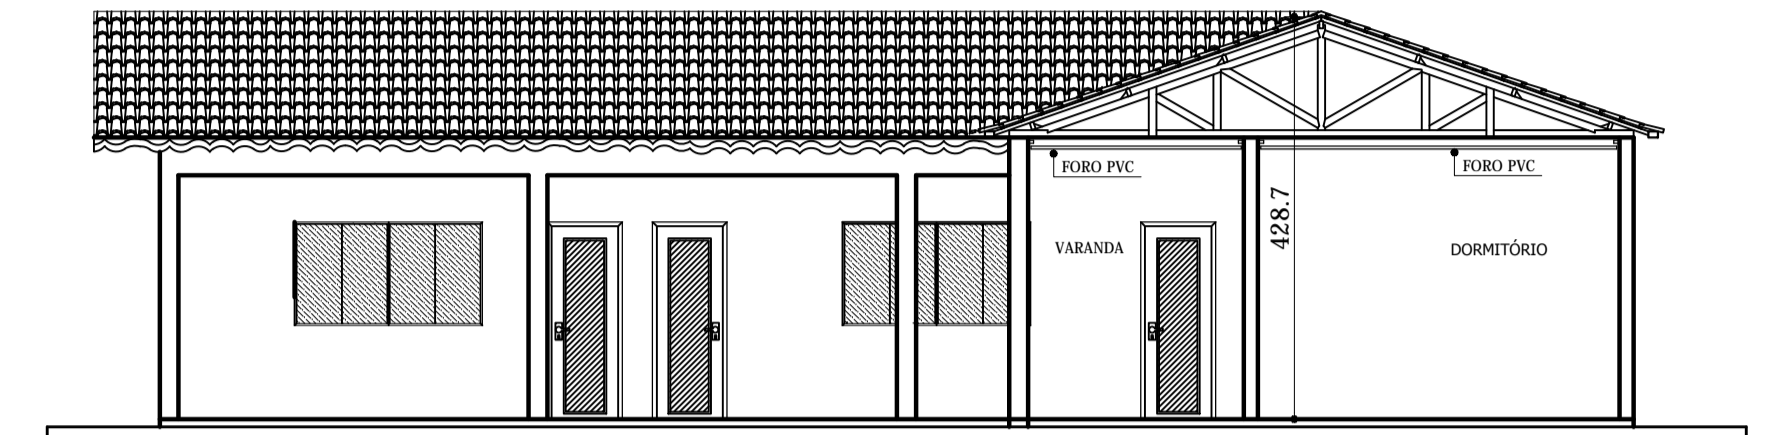

**CORTE A - A**  
ESCALA 1:75

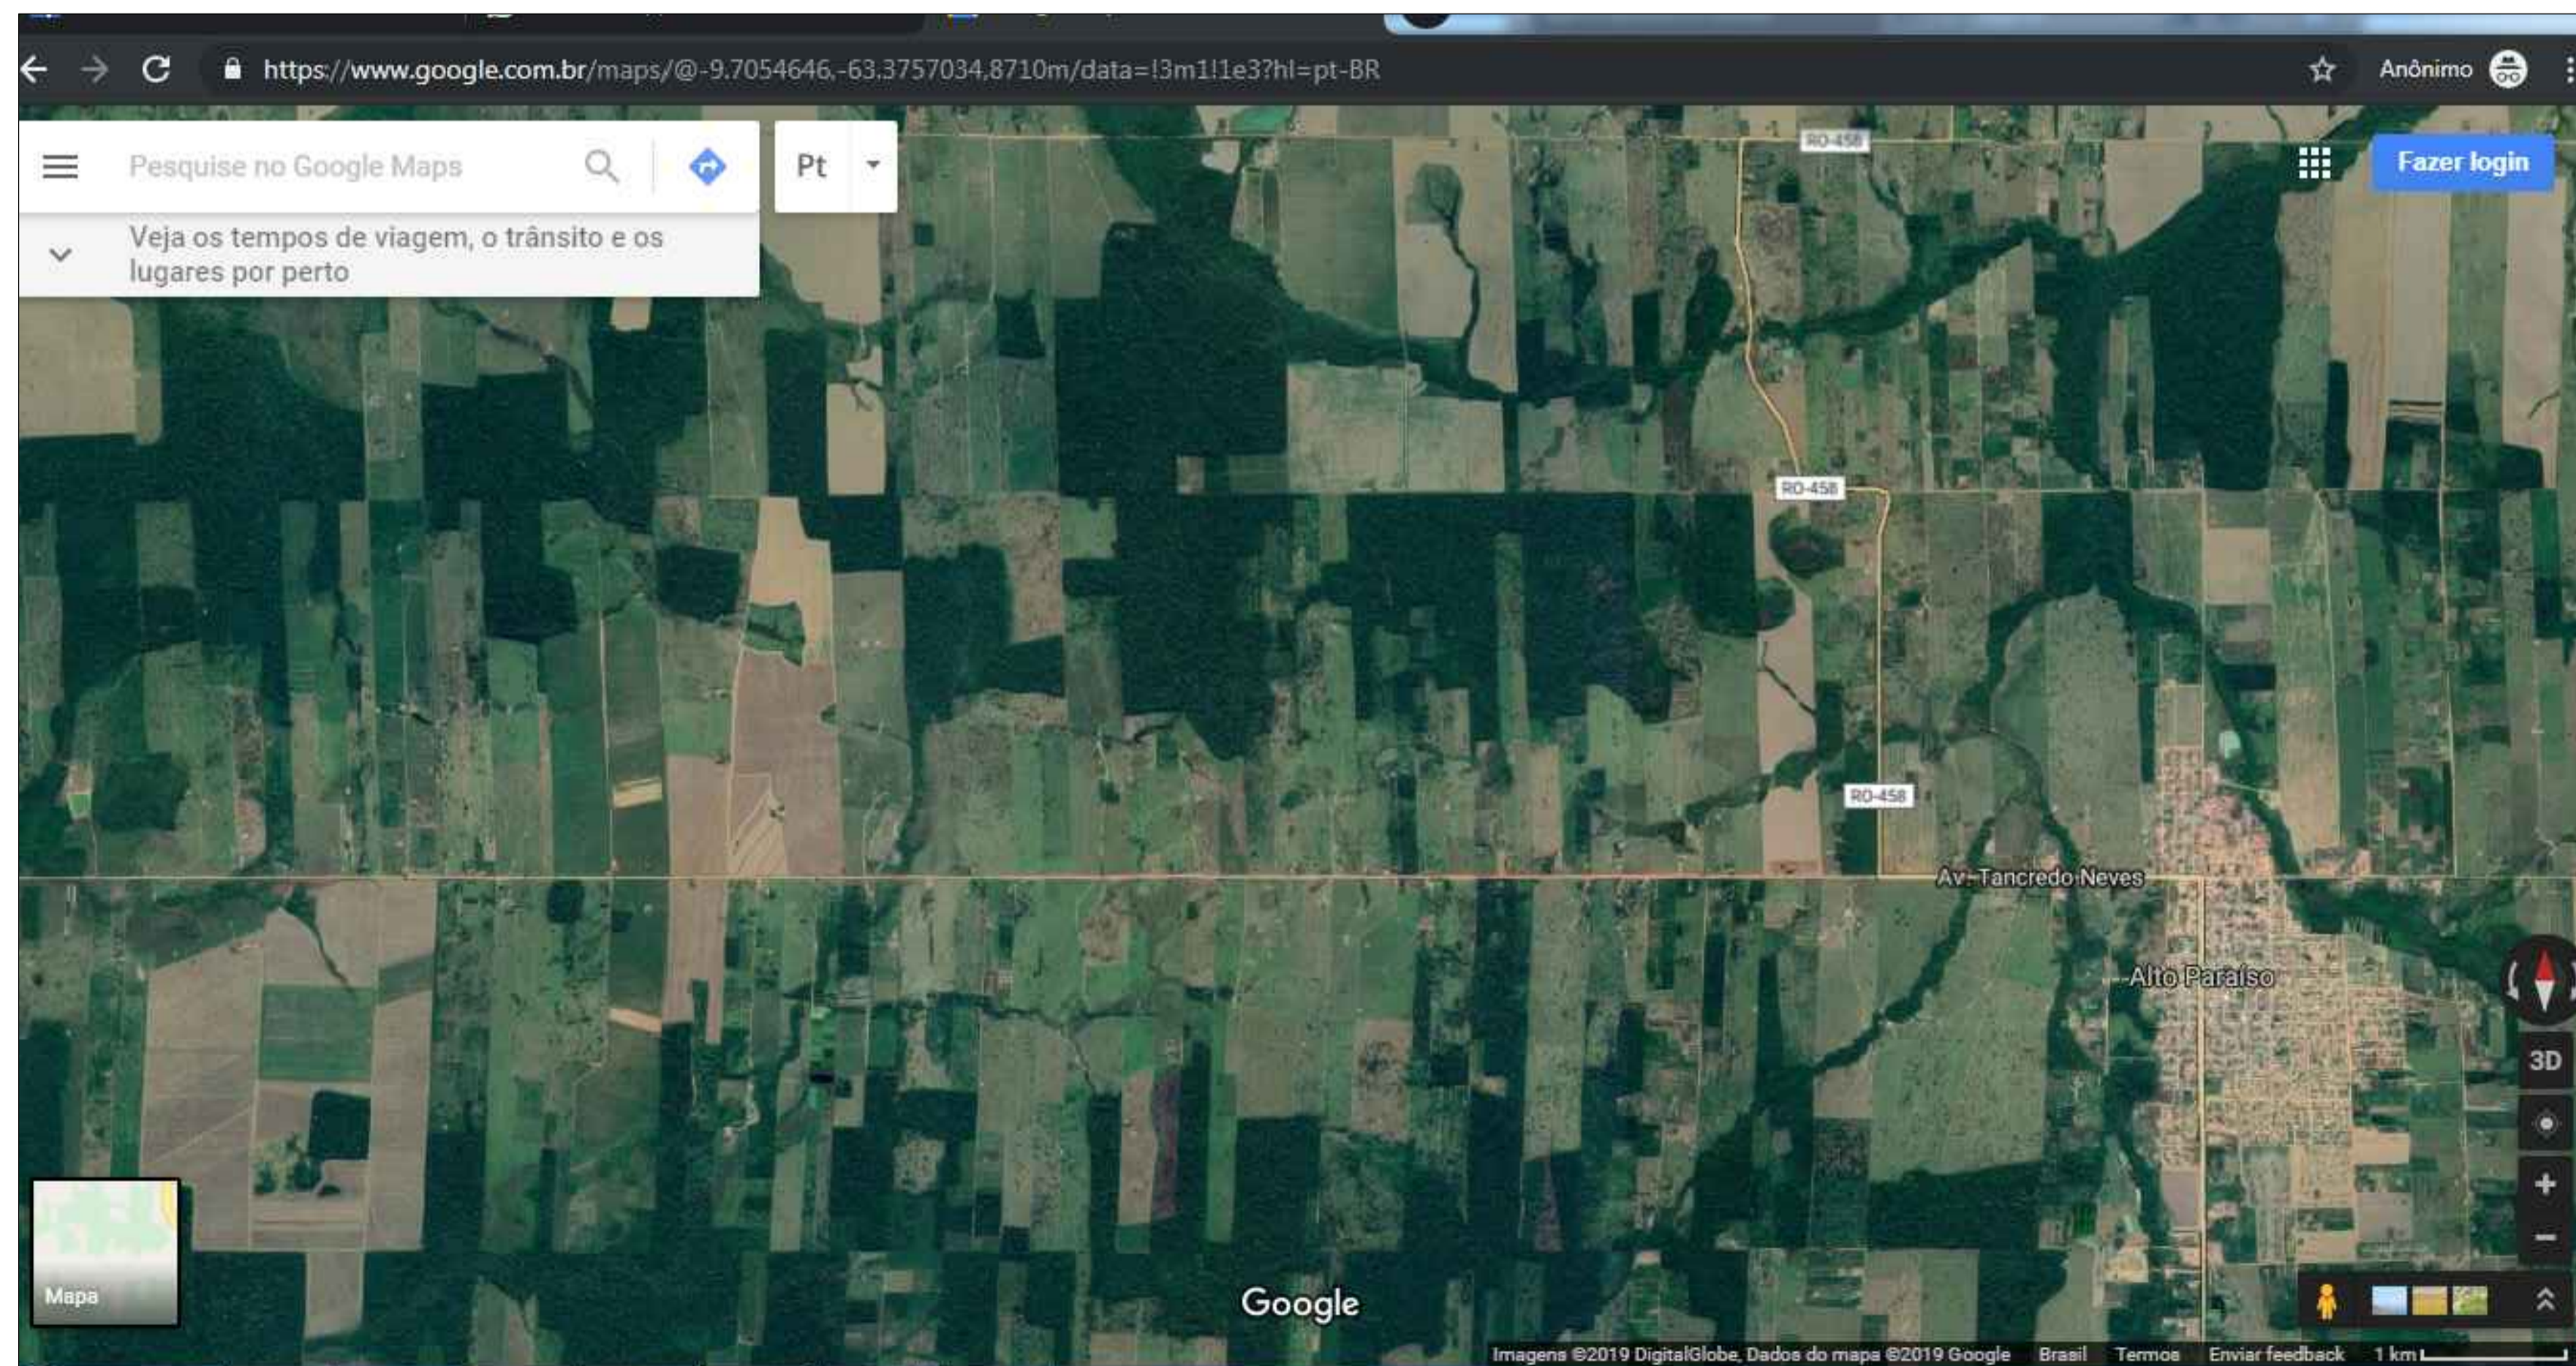

| PROJETO DE CONSTRUÇÃO  |                             | FOLHA  |
|--|-----------------------------|--|
| OBRA   | TIPO OCUP                   | 1/1  |
| OBRA   | TIPO OCUP                   | RESIDENCIAL  |
| FOLHA  | CONTEUDO:                   | PROJETO ARQUITETÔNICO<br>PROJETO ESTRUTURAL<br>LOCAÇÃO E LOCALIZAÇÃO<br>PROJETO DE HIDROSSANITÁRIOS  |
| OBRA   | ZONAMENTO                   | RUA: Bragança paulista      MUNICÍPIO: ARIQUEMES   |
| OBRA   | ZONAMENTO                   | LOTE: 10    qp. 39    CONDOMÍNIO: RESIDENCIAL SÃO PAULO    ZONA: URBANA  |
| ÁREAS (M <sup>2</sup> )  | TERRENO.....                | 250M <sup>2</sup>  |
|  | A CONSTRUIR                 |  |
| SITUAÇÃO SEM ESCALA  | ÁREA A ABERTA.....          | 36,67M <sup>2</sup>  |
|  | ÁREA A FECHADA.....         | 14,20M <sup>2</sup>  |
| RES. PELA EXECUÇÃO RES. PELA EXECUÇÃO                            | ÁREA TOTAL A CONSTRUIR..... | 50,93M <sup>2</sup>  |
|  | TAXA DE OCUPAÇÃO.....       | 20,37M <sup>2</sup>  |
| RES. PELA EXECUÇÃO RES. PELA EXECUÇÃO                            | COEF. DE APROVE.....        | 0,20M  |
|  |                             |  |
| DECLARAÇÕES  |                             | Declaro que a aprovação do projeto pela prefeitura não implica no reconhecimento do direito de propriedade do terreno e tal logo a obra seja concluída devo solicitar a prefeitura o devido habite-se. |
| RES. PELA EXECUÇÃO RES. PELA EXECUÇÃO                            |                             | NOME: C.S.N.S AUXILIADORA<br>CPF: 05.902.606/0033-13   |
| RES. PELA EXECUÇÃO RES. PELA EXECUÇÃO                            |                             | NOME: ENGENHEIRO CIVIL   |
| RES. PELA EXECUÇÃO RES. PELA EXECUÇÃO                            |                             | NOME: ENGENHEIRO CIVIL   |
| RESERVADO PARA O CARIMBO DA PREFEITURA MUNICIPAL DE ALTO PARAÍSO |                             |  |